


M.: 1 : 22,5

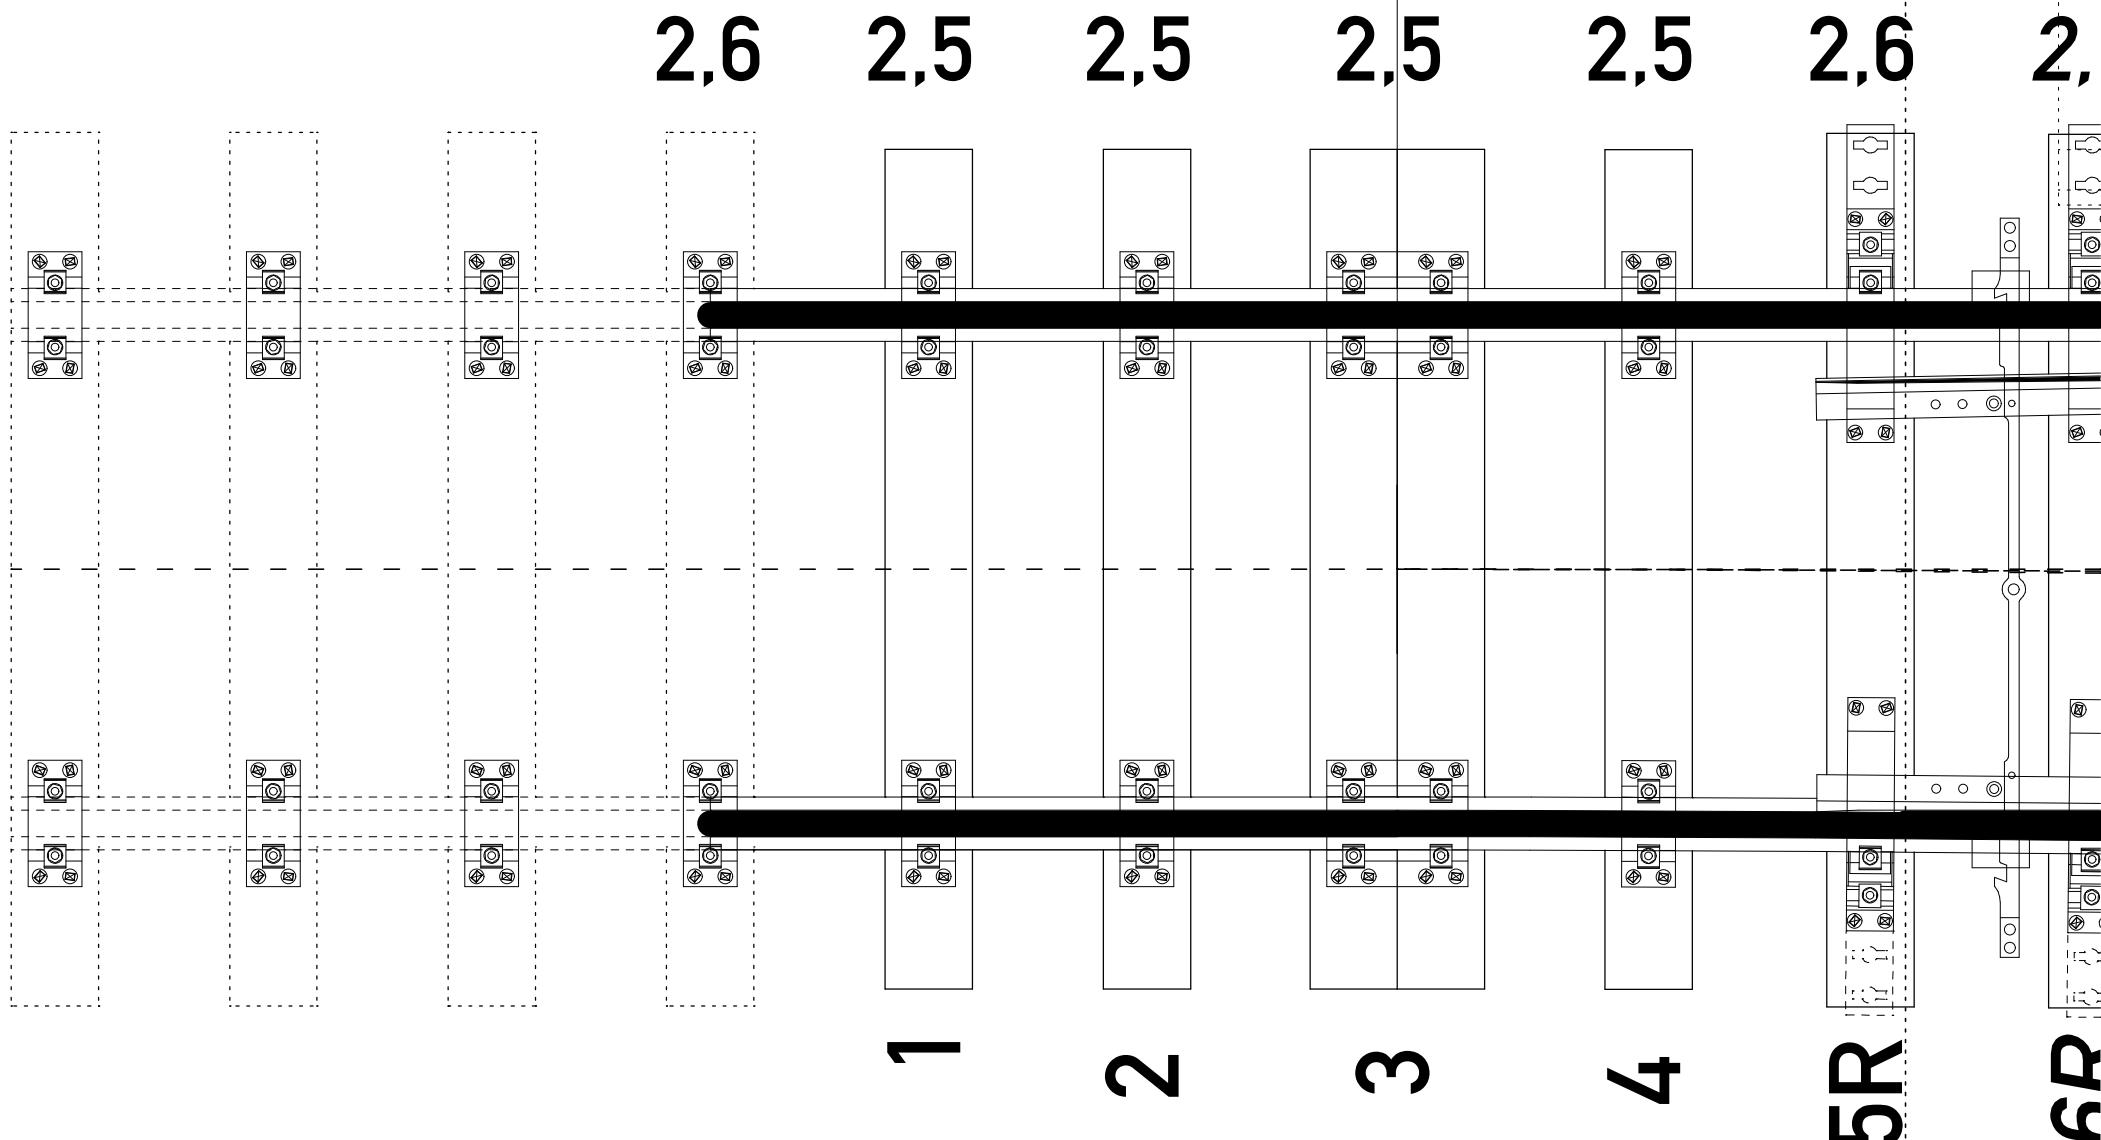

Diese Schwellenverlegepläne der Weichenbauart S49 wurden auf Grundlage von Originalplänen aus dem Jahre 2001 des DB AG Weichenwerks Witten und der Fachbücher "Die Reichsbahnweichen" von Gustav Wulfert (2. Auflage 1954 und 3. Auflage 1960) komplett neu gezeichnet. Diese beinhalten Veränderungen und Anpassungen für die Belange der Modellbahn.


Das Kopieren und Verwenden dieser Zeichnungen für den eigenen Gebrauch ist zulässig.

Das Vervielfältigen zur Weitergabe an Dritte sowie die kommerzielle Nutzung oder Veröffentlichung dieser Zeichnungen ohne vorherige schriftliche Zustimmung des Verfassers wird hiermit ausdrücklich und unter Hinweis auf das Urheberrecht untersagt.

Eine Haftung für Fehler oder Unterlassung wird ausdrücklich ausgeschlossen.


**Ei
Schie
Ausfü**

10523

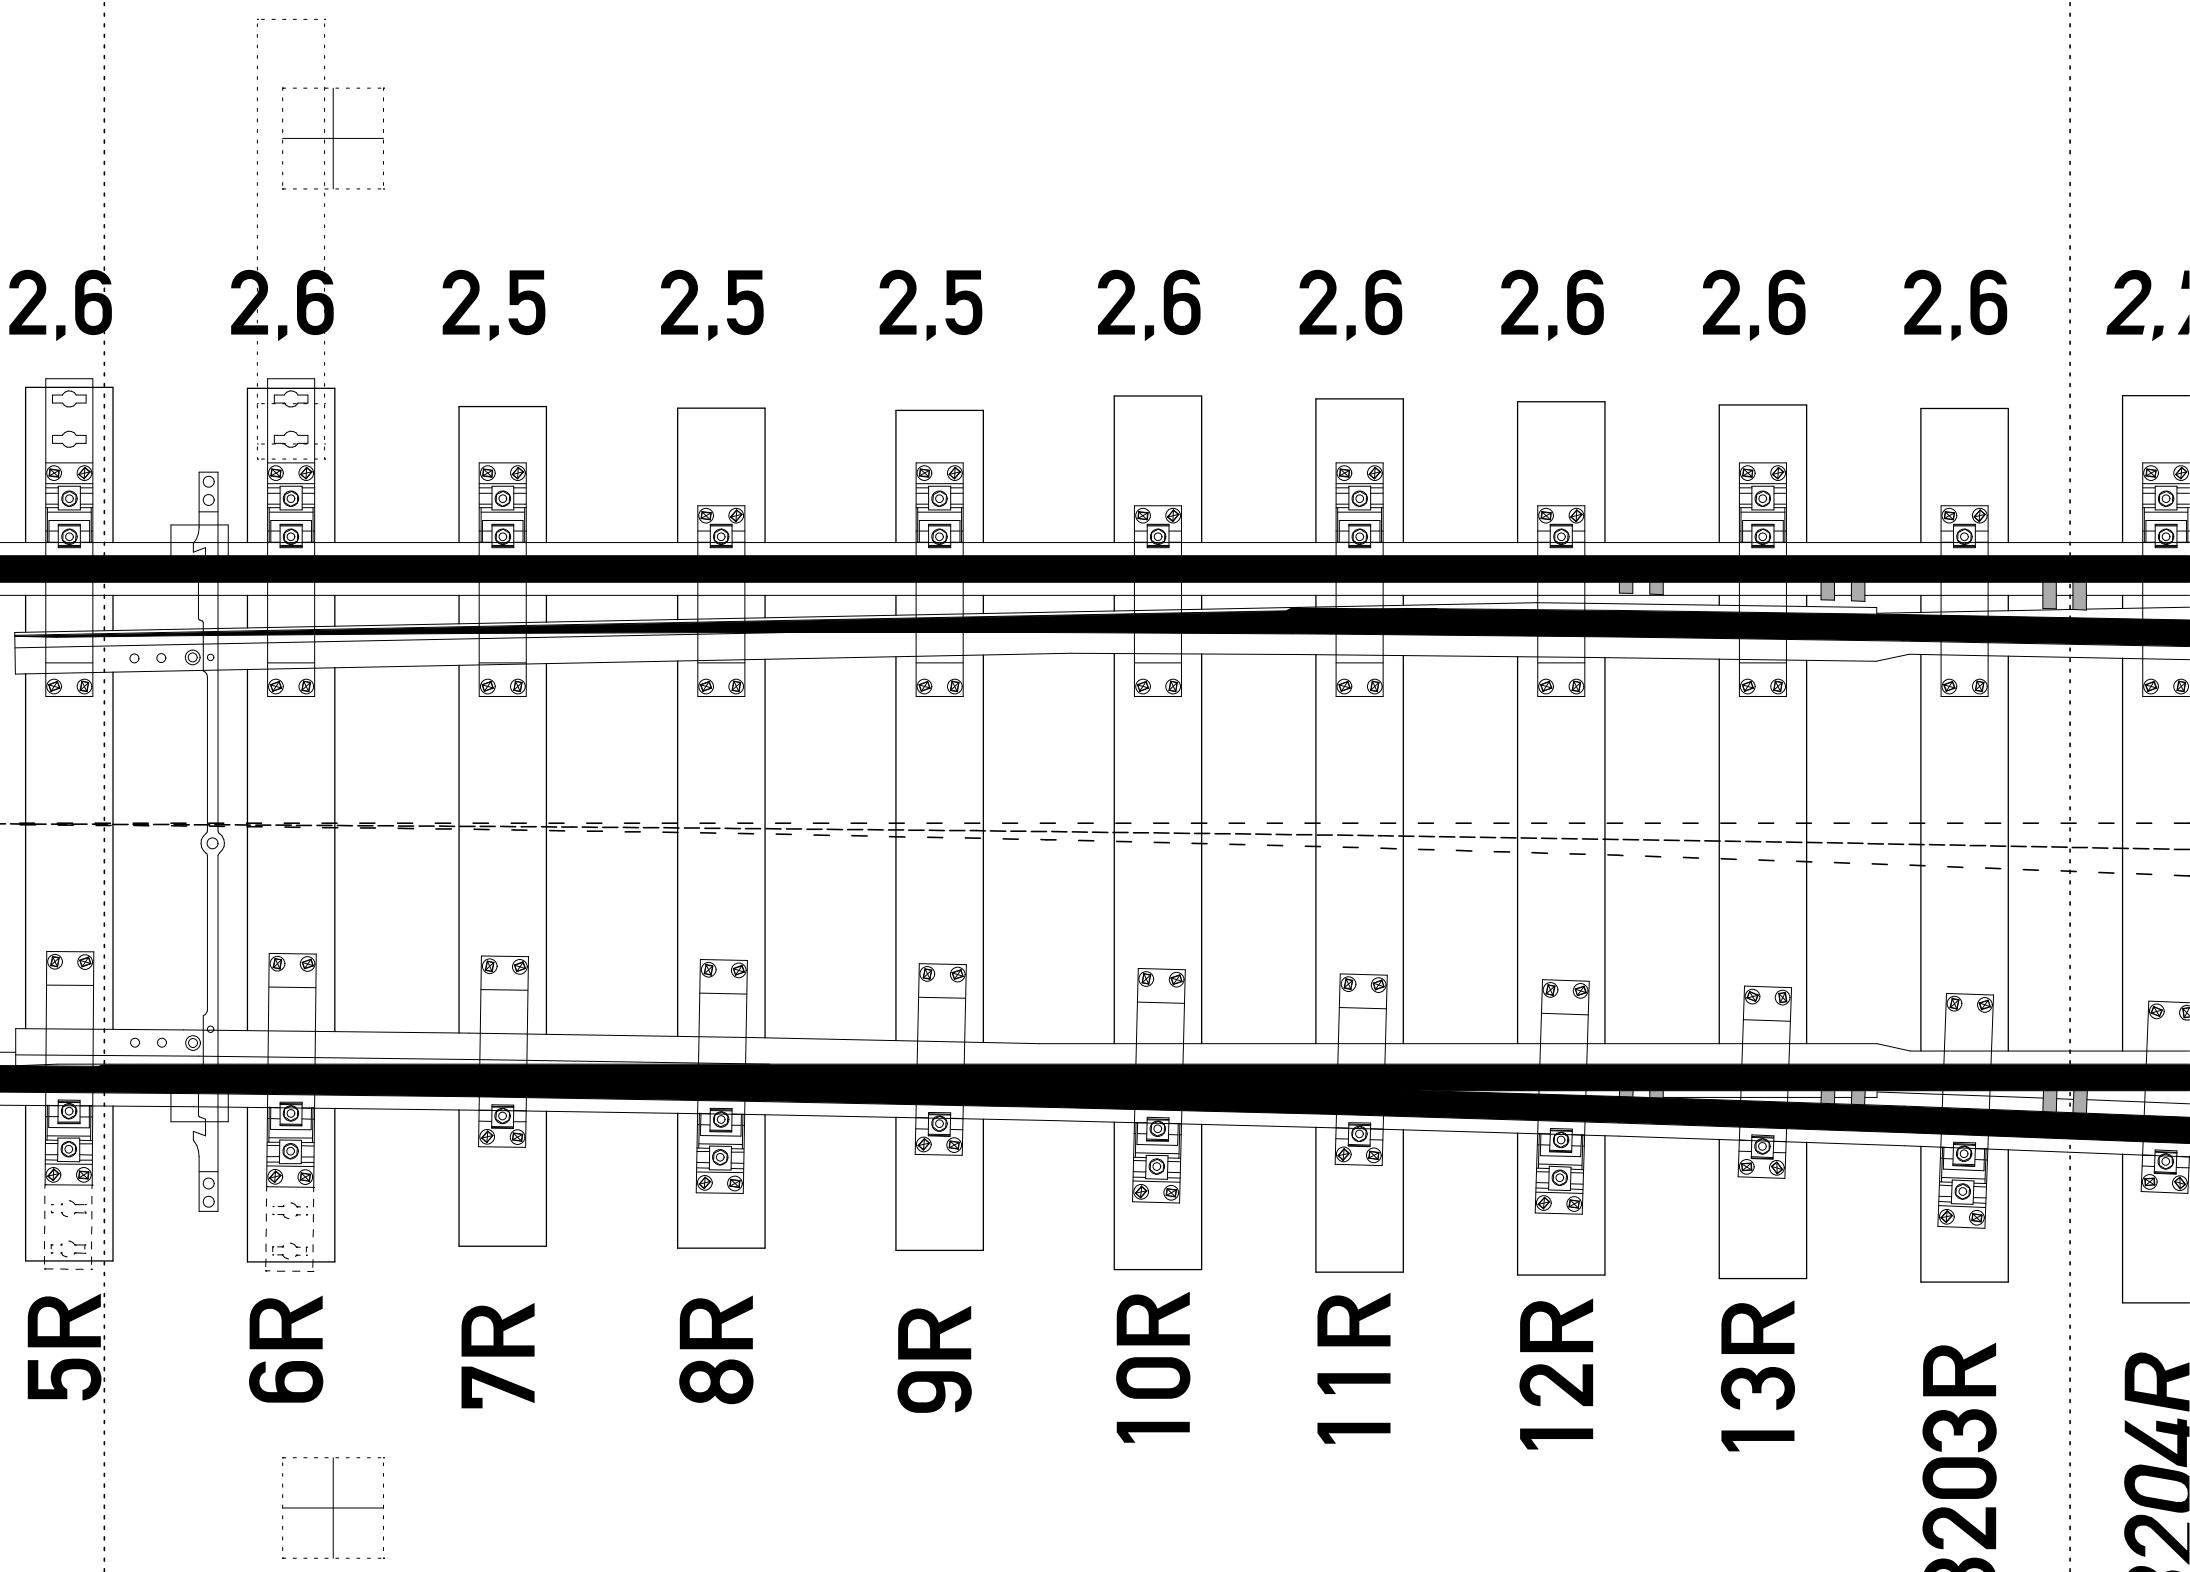

Einfache Weiche EW

*Schienenstöße geschraubt mit Rippenplatten Rp 18
Ausführung mit Schienensstützen Stü7 (ältere Bau)*

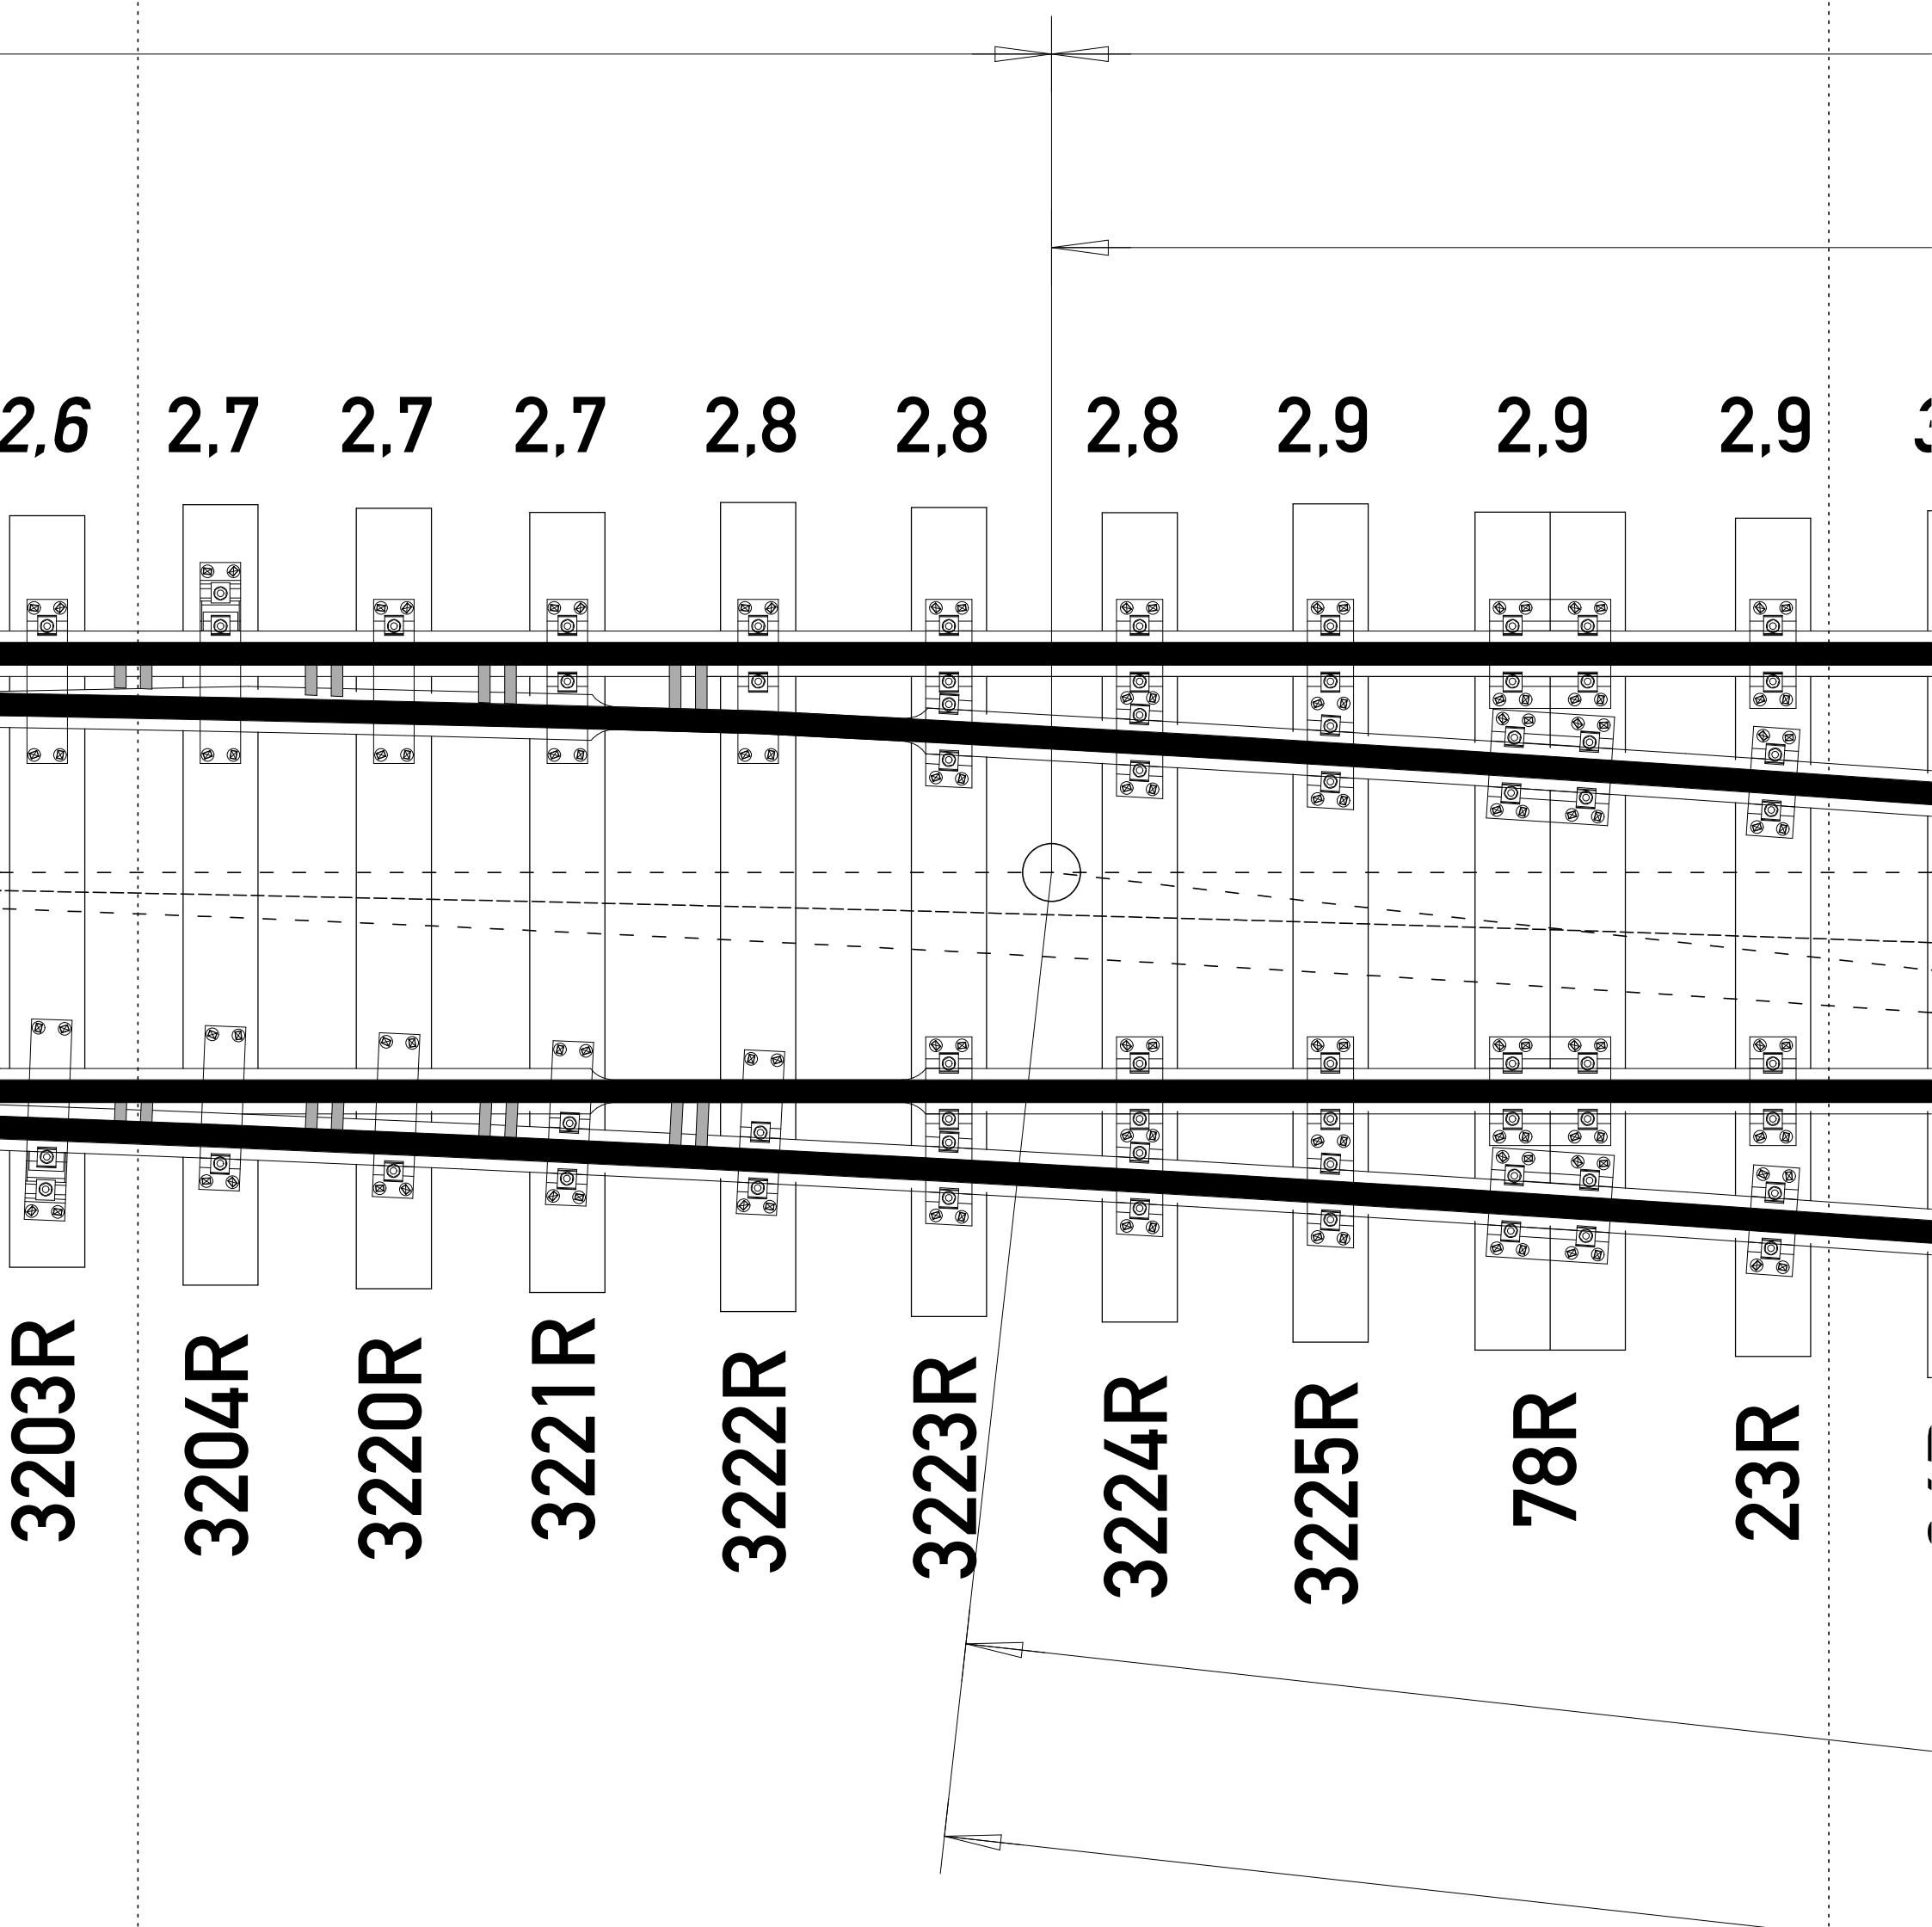

EW 49-190-1:9 r Fsch (




*n Rp 18 im Stoß (Schwellenlage nach Blatt 211k)
re Bauart), Herzstück verschraubt n. Blatt 4b, 3,20 m*

27138

16615

12955

2,9 3,0 3,0 3,1 3,2 3,2 3,3 3,3 3,4 3,5

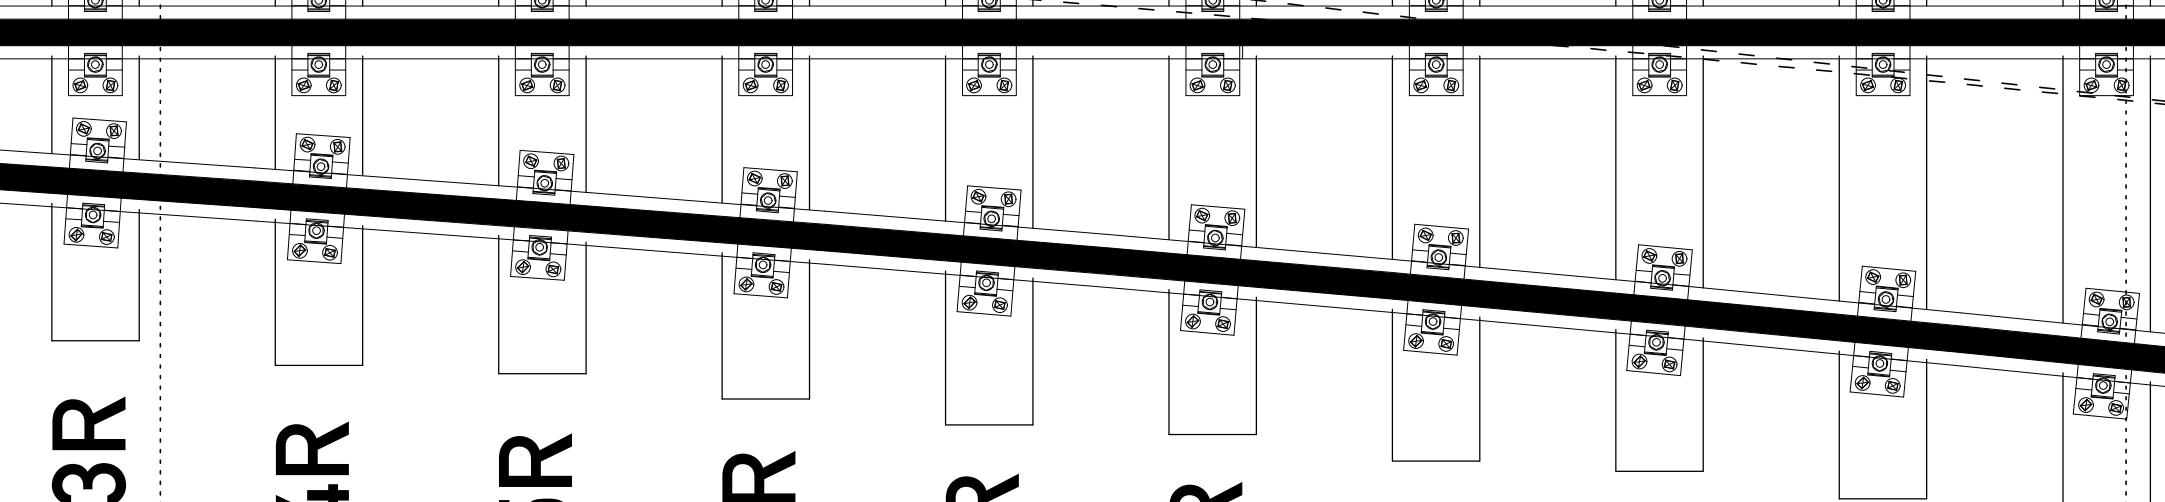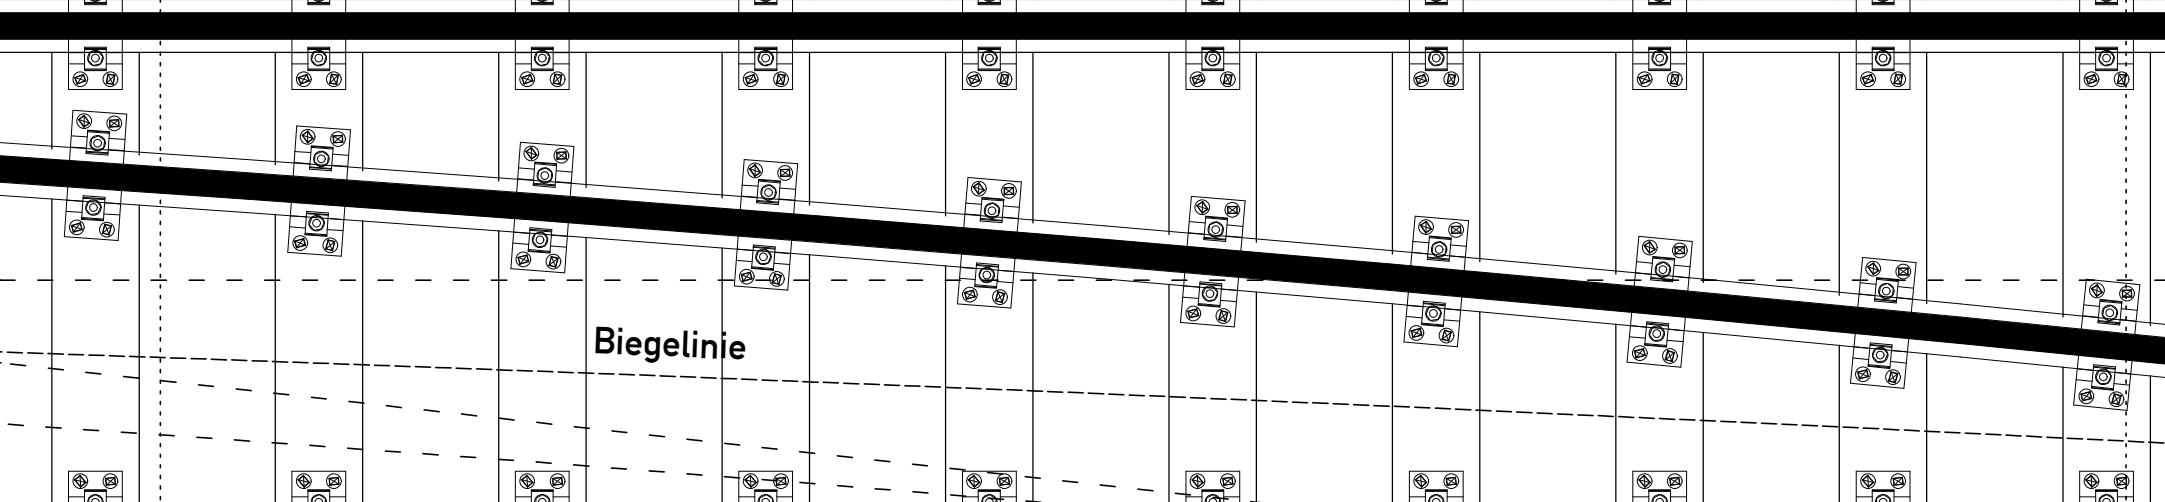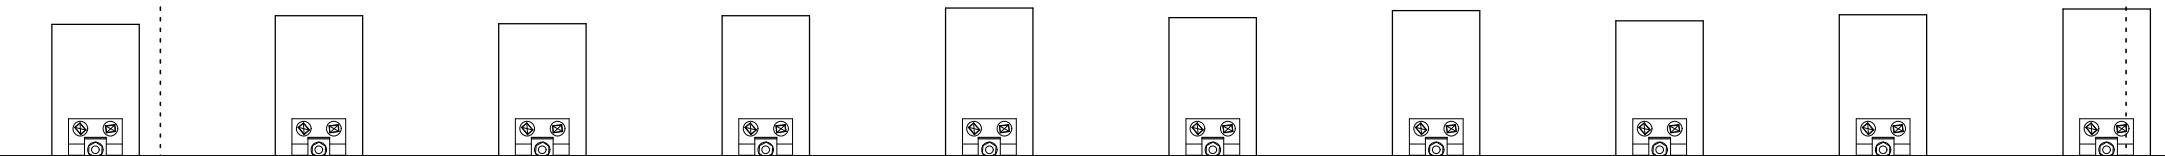

23R

24R

25R

26R

27R

28R

29R

30R

31R

32R

10523

$R = 1$

Endne

ch (H)

1k)

3,20 m Radlenker aus Profil Rl 1-49

16615

16615

