


# M.: 1 : 22,5

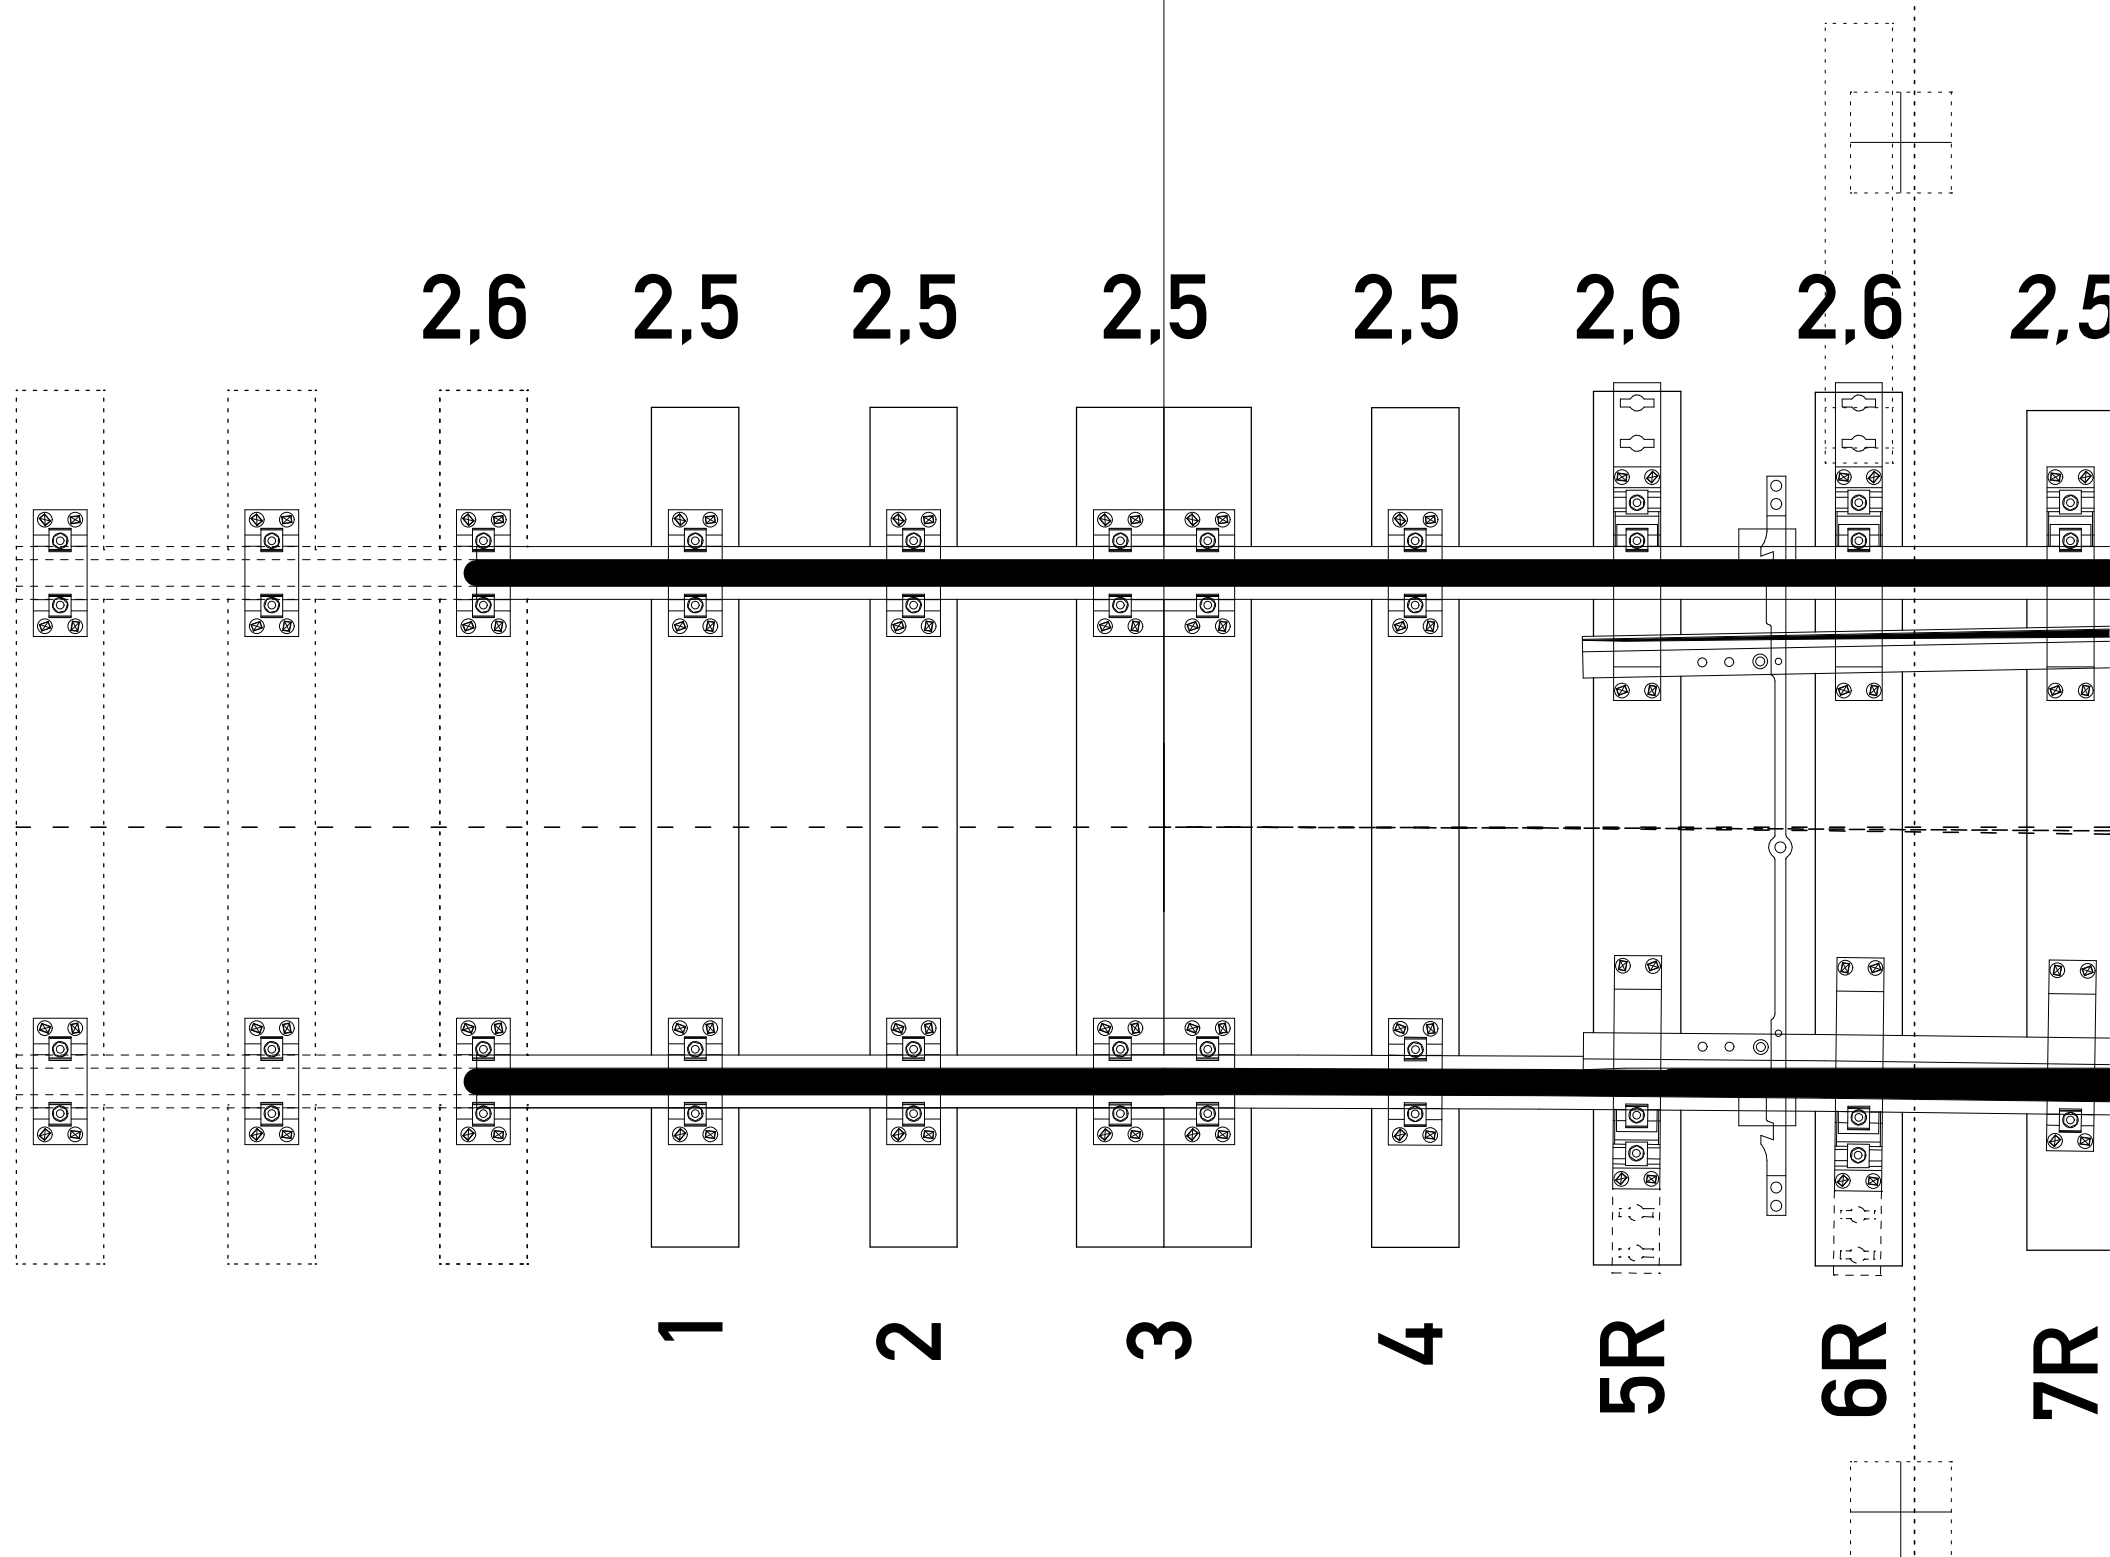

Diese Schwellenverlegepläne der Weichenbauart S49 wurden auf Grundlage von Originalplänen aus dem Jahre 2001 des DB AG Weichenwerks Witten und der Fachbücher "Die Reichsbahnweichen" von Gustav Wulfert (2. Auflage 1954 und 3. Auflage 1960) komplett neu gezeichnet. Diese beinhalten Veränderungen und Anpassungen für die Belange der Modellbahn.

Das Kopieren und Verwenden dieser Zeichnungen für den eigenen Gebrauch ist zulässig.


Das Vervielfältigen zur Weitergabe an Dritte sowie die kommerzielle Nutzung oder Veröffentlichung dieser Zeichnungen ohne vorherige schriftliche Zustimmung des Verfassers wird hiermit ausdrücklich und unter Hinweis auf das Urheberrecht untersagt.

Eine Haftung für Fehler oder Unterlassung wird ausdrücklich ausgeschlossen.

***Ein  
Schien  
Ausfü***

14312


2,6 2,5 2,5 2,5 2,6 2,6 2,6 2,6 2,6 2,7 2,7

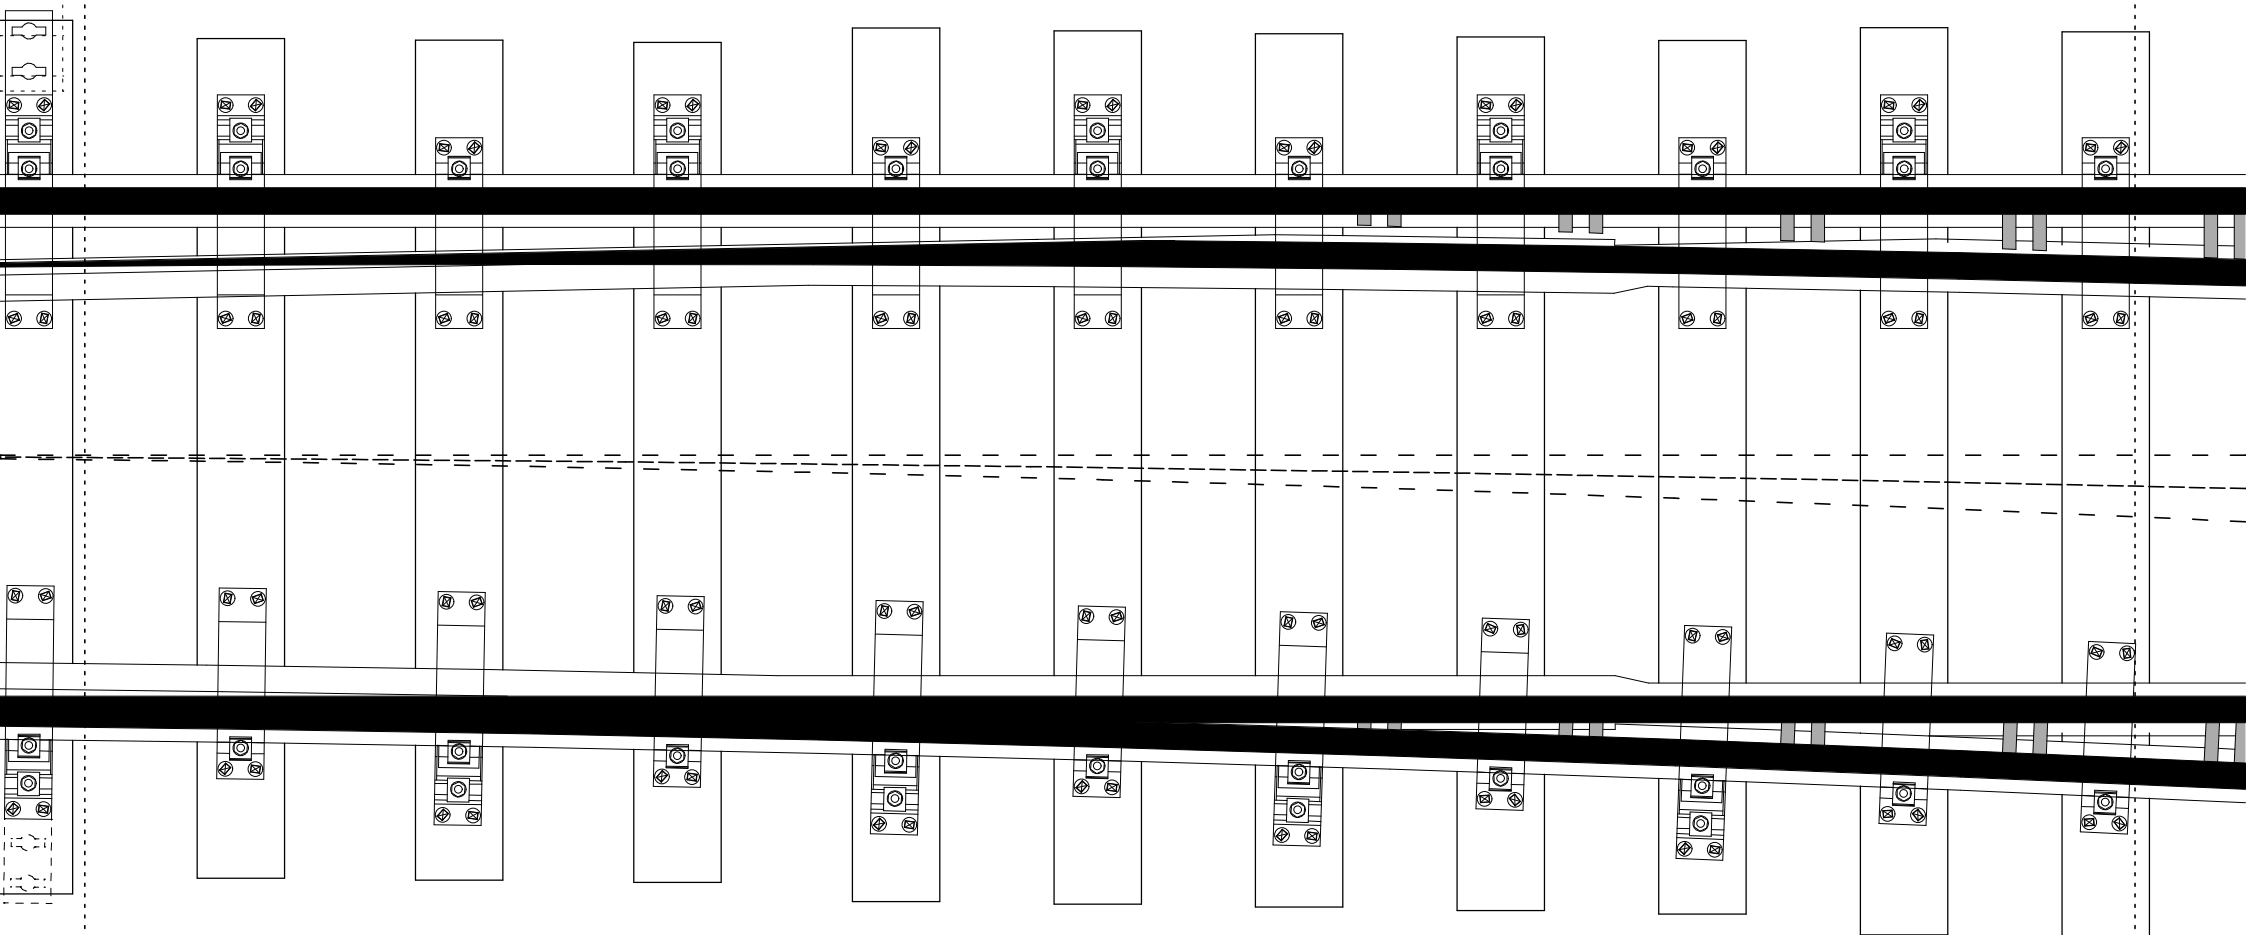

6R 7R 8R 9R 10R 11R 12R 13R 3203R 3204R 3220R

# *Einfache Weiche EW 4*

*Schienenstöße geschraubt mit Rippenplatten Rp 18 i*  
*Ausführung mit Schienenstützen Stü7 (ältere Bauart)*

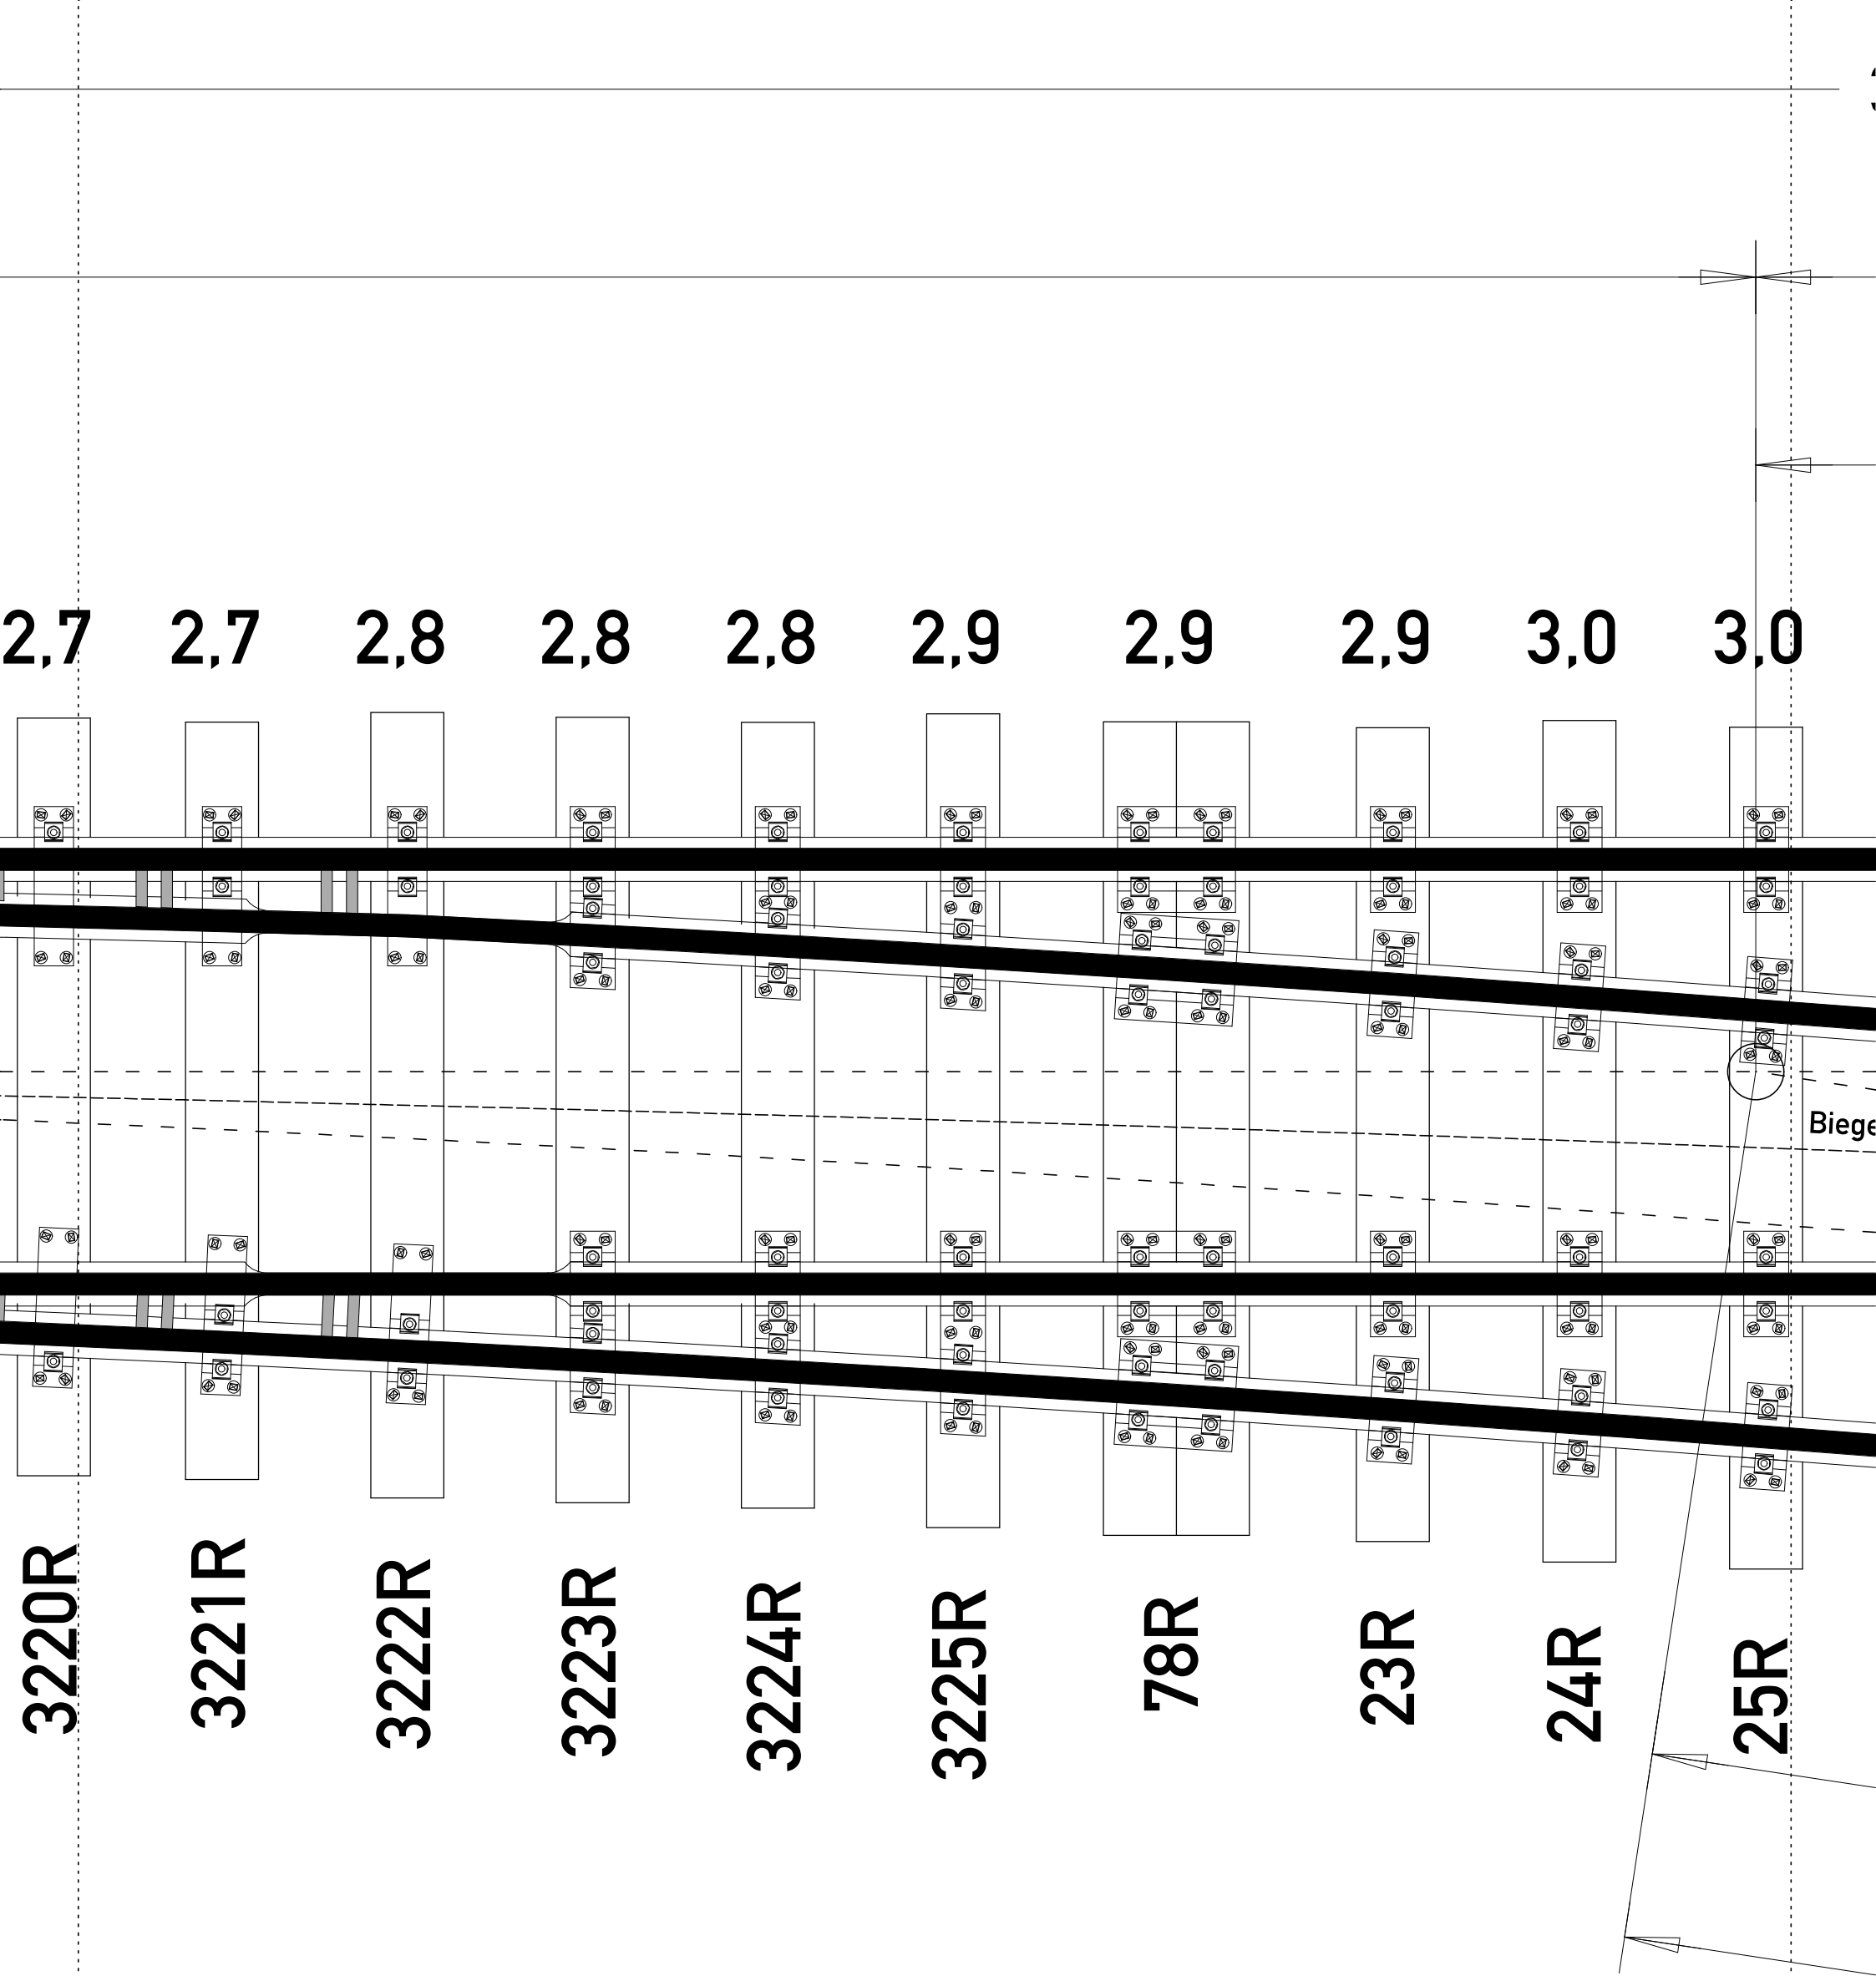


**/ 49-190-1:6,6 r Fsch (**  
**b 18 im Stoß (Schwellenlage nach Blatt 211g und 223.**  
**Bauart), Herzstück verschraubt n. Blatt 25a, Radlenke**

30039

9040

3,0 3,1 3,2 3,2 3,3 3,3 3,4 3,5 3,5 3,5

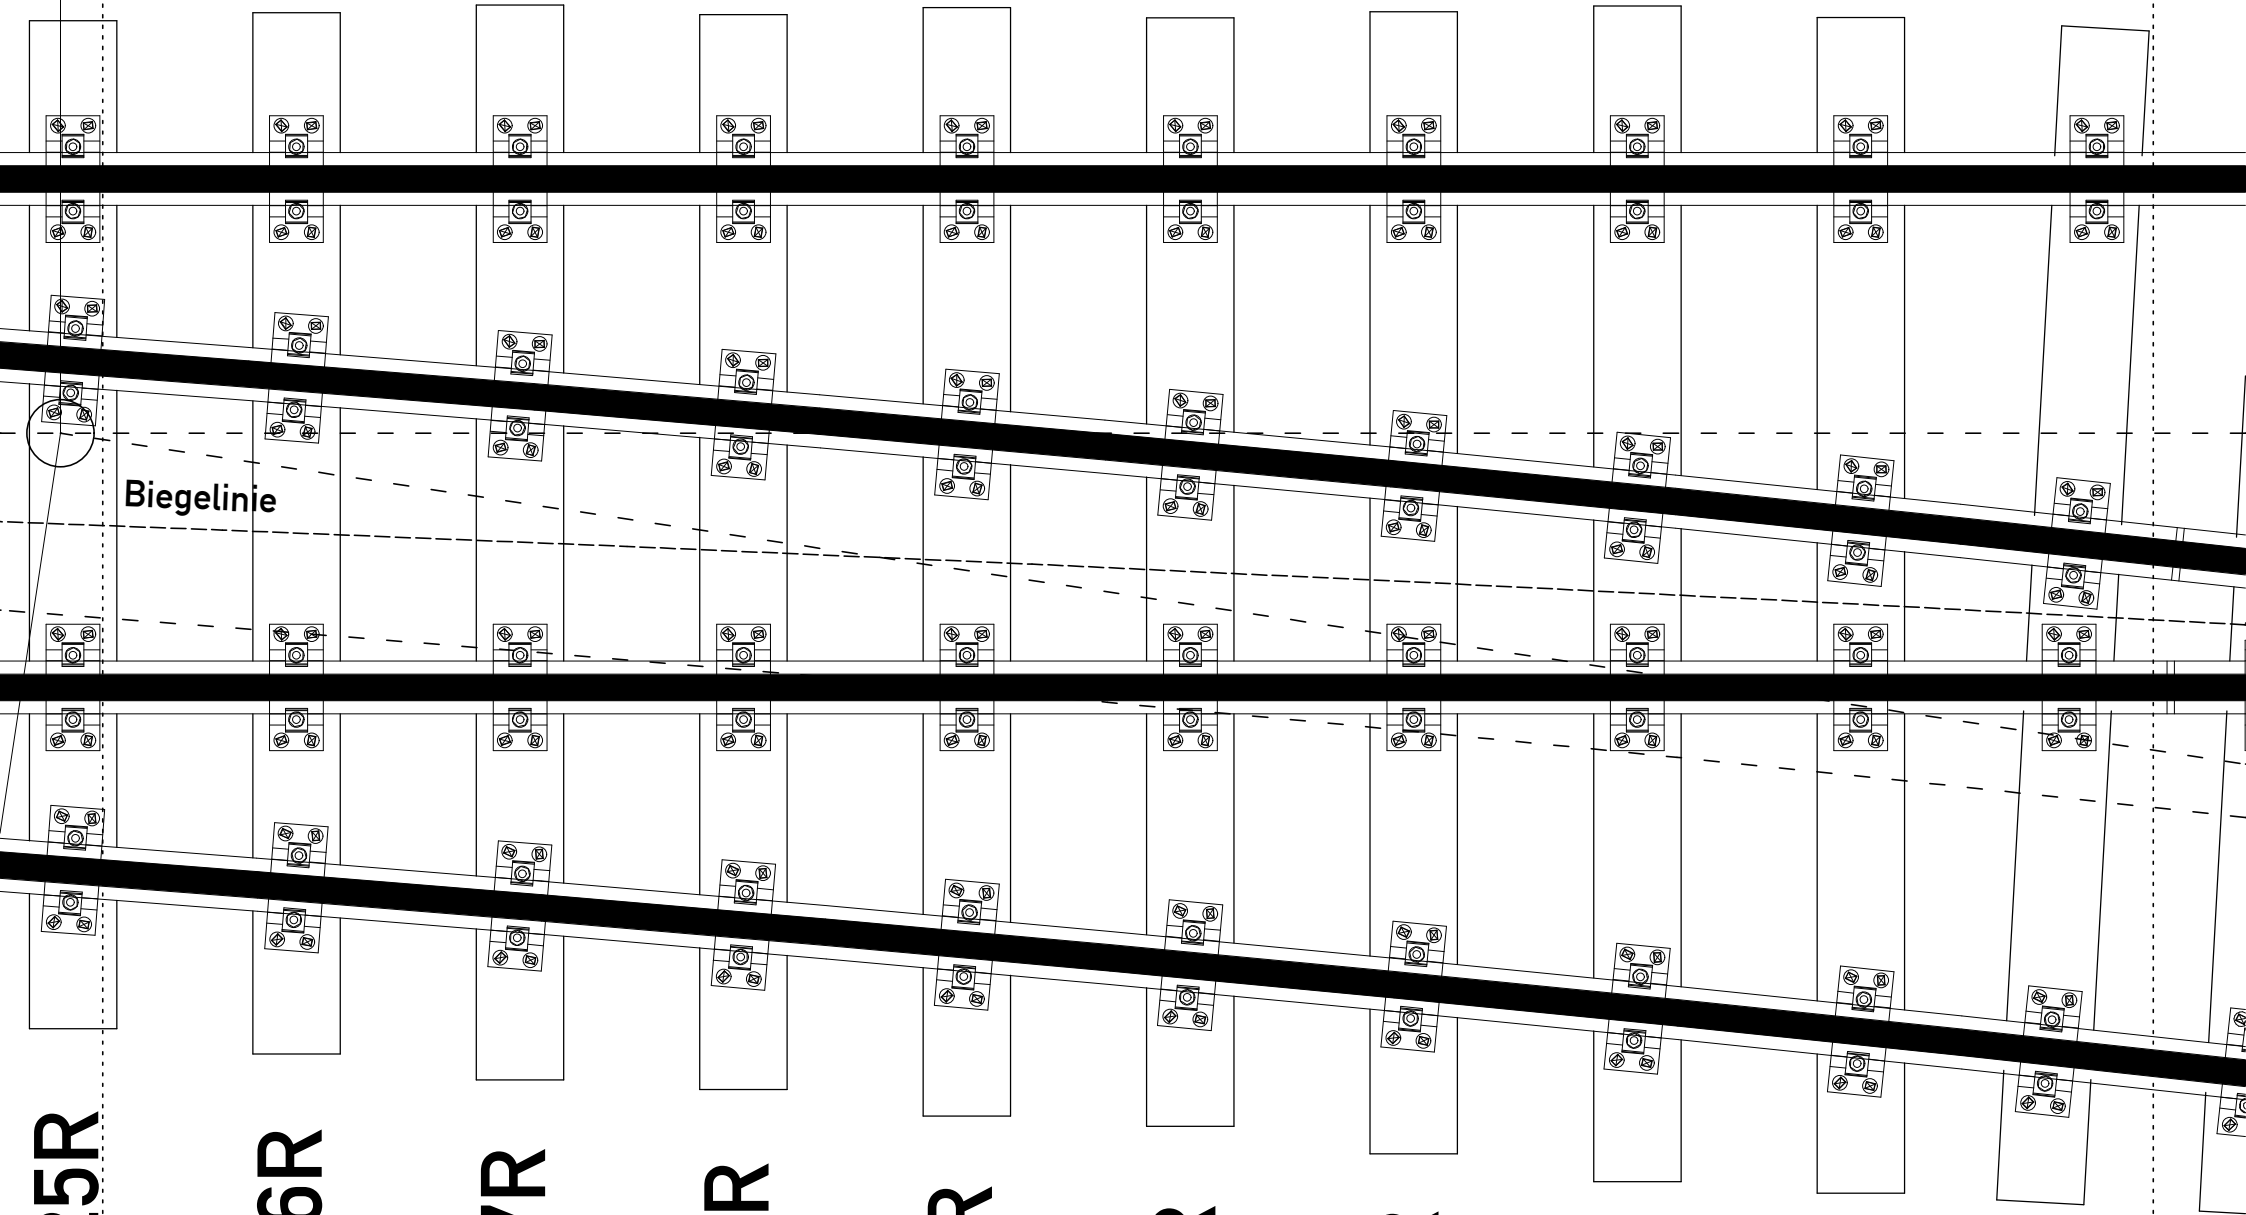


25R 26R 27R 28R 29R 30R 31R 32R 33R 251R

n (H)

d 223a)

enker aus Profil Rl 1-49

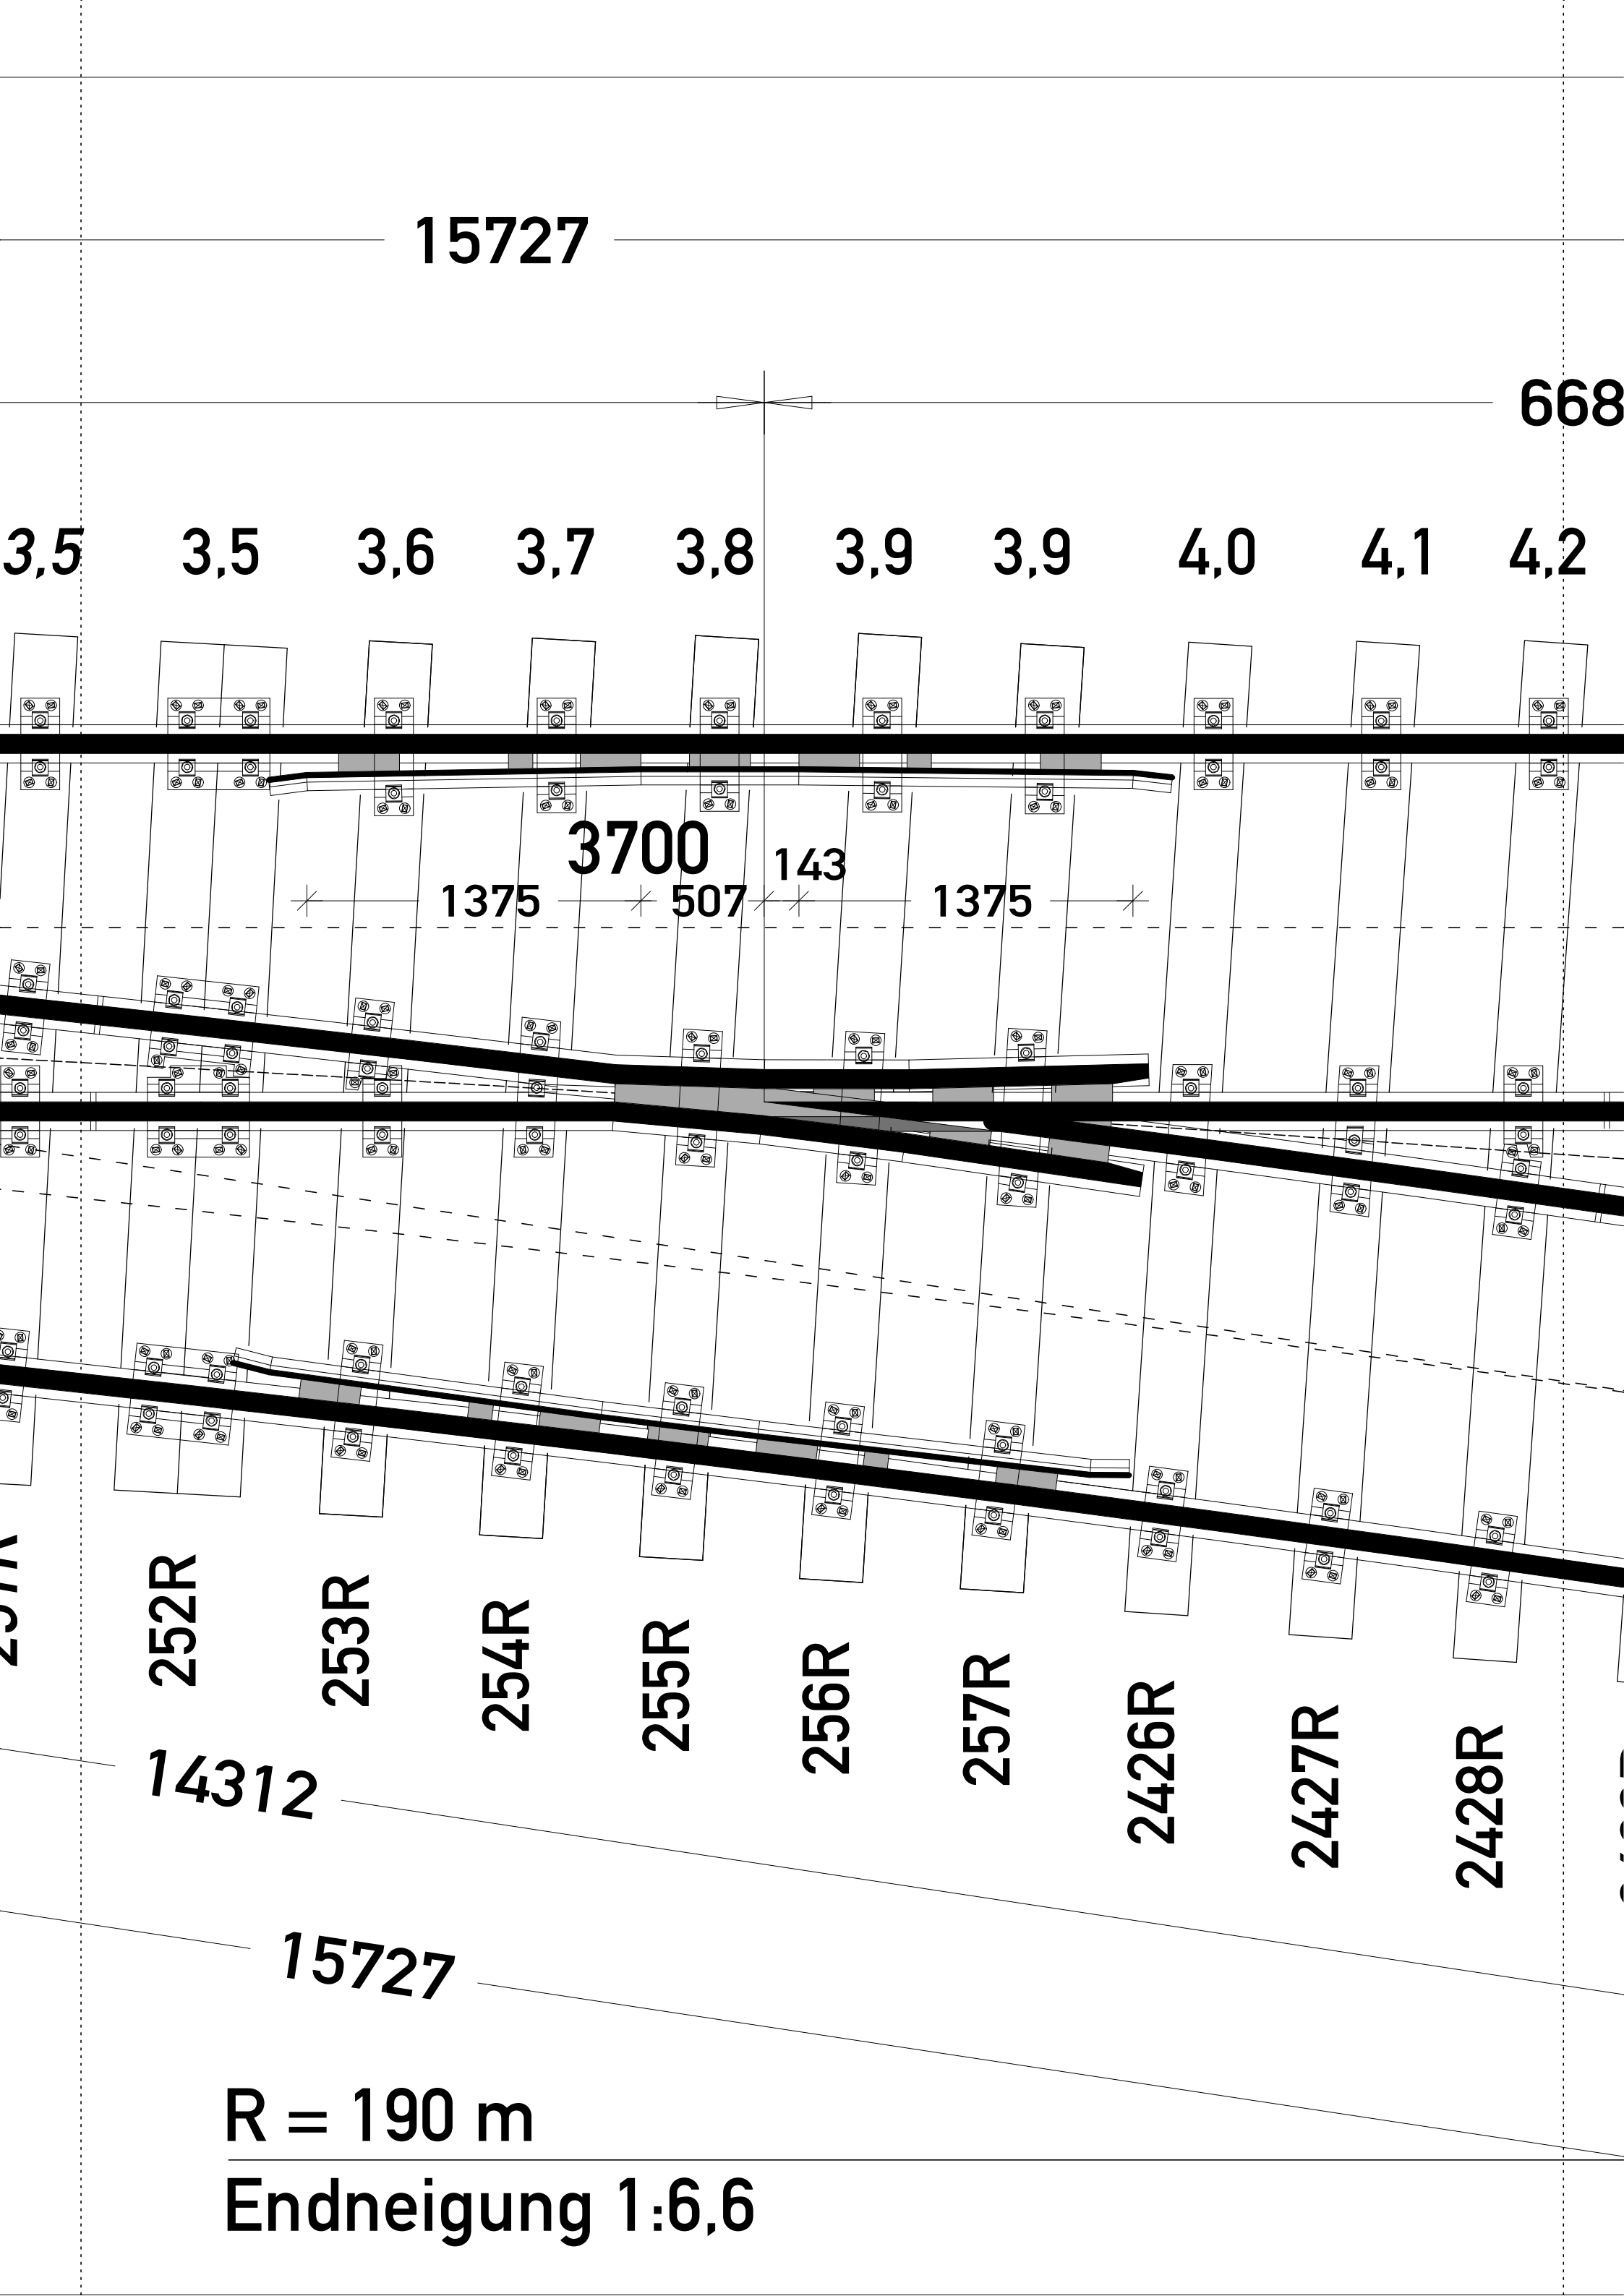

6687

4,2 4,3 4,4 4,5 2,2 2,3 2,3 2,5 2,6

2,2 2000L

747

128

1

2,3

2,3

2,3

2,5

2,

2429R

2430R

2431R

2432R

747

128

52

1

1415

